


Neue Berliner Straße

# Metropolitan Backlot

**Grundriss M 1:500 @A3**  
Floor Plan 1:500

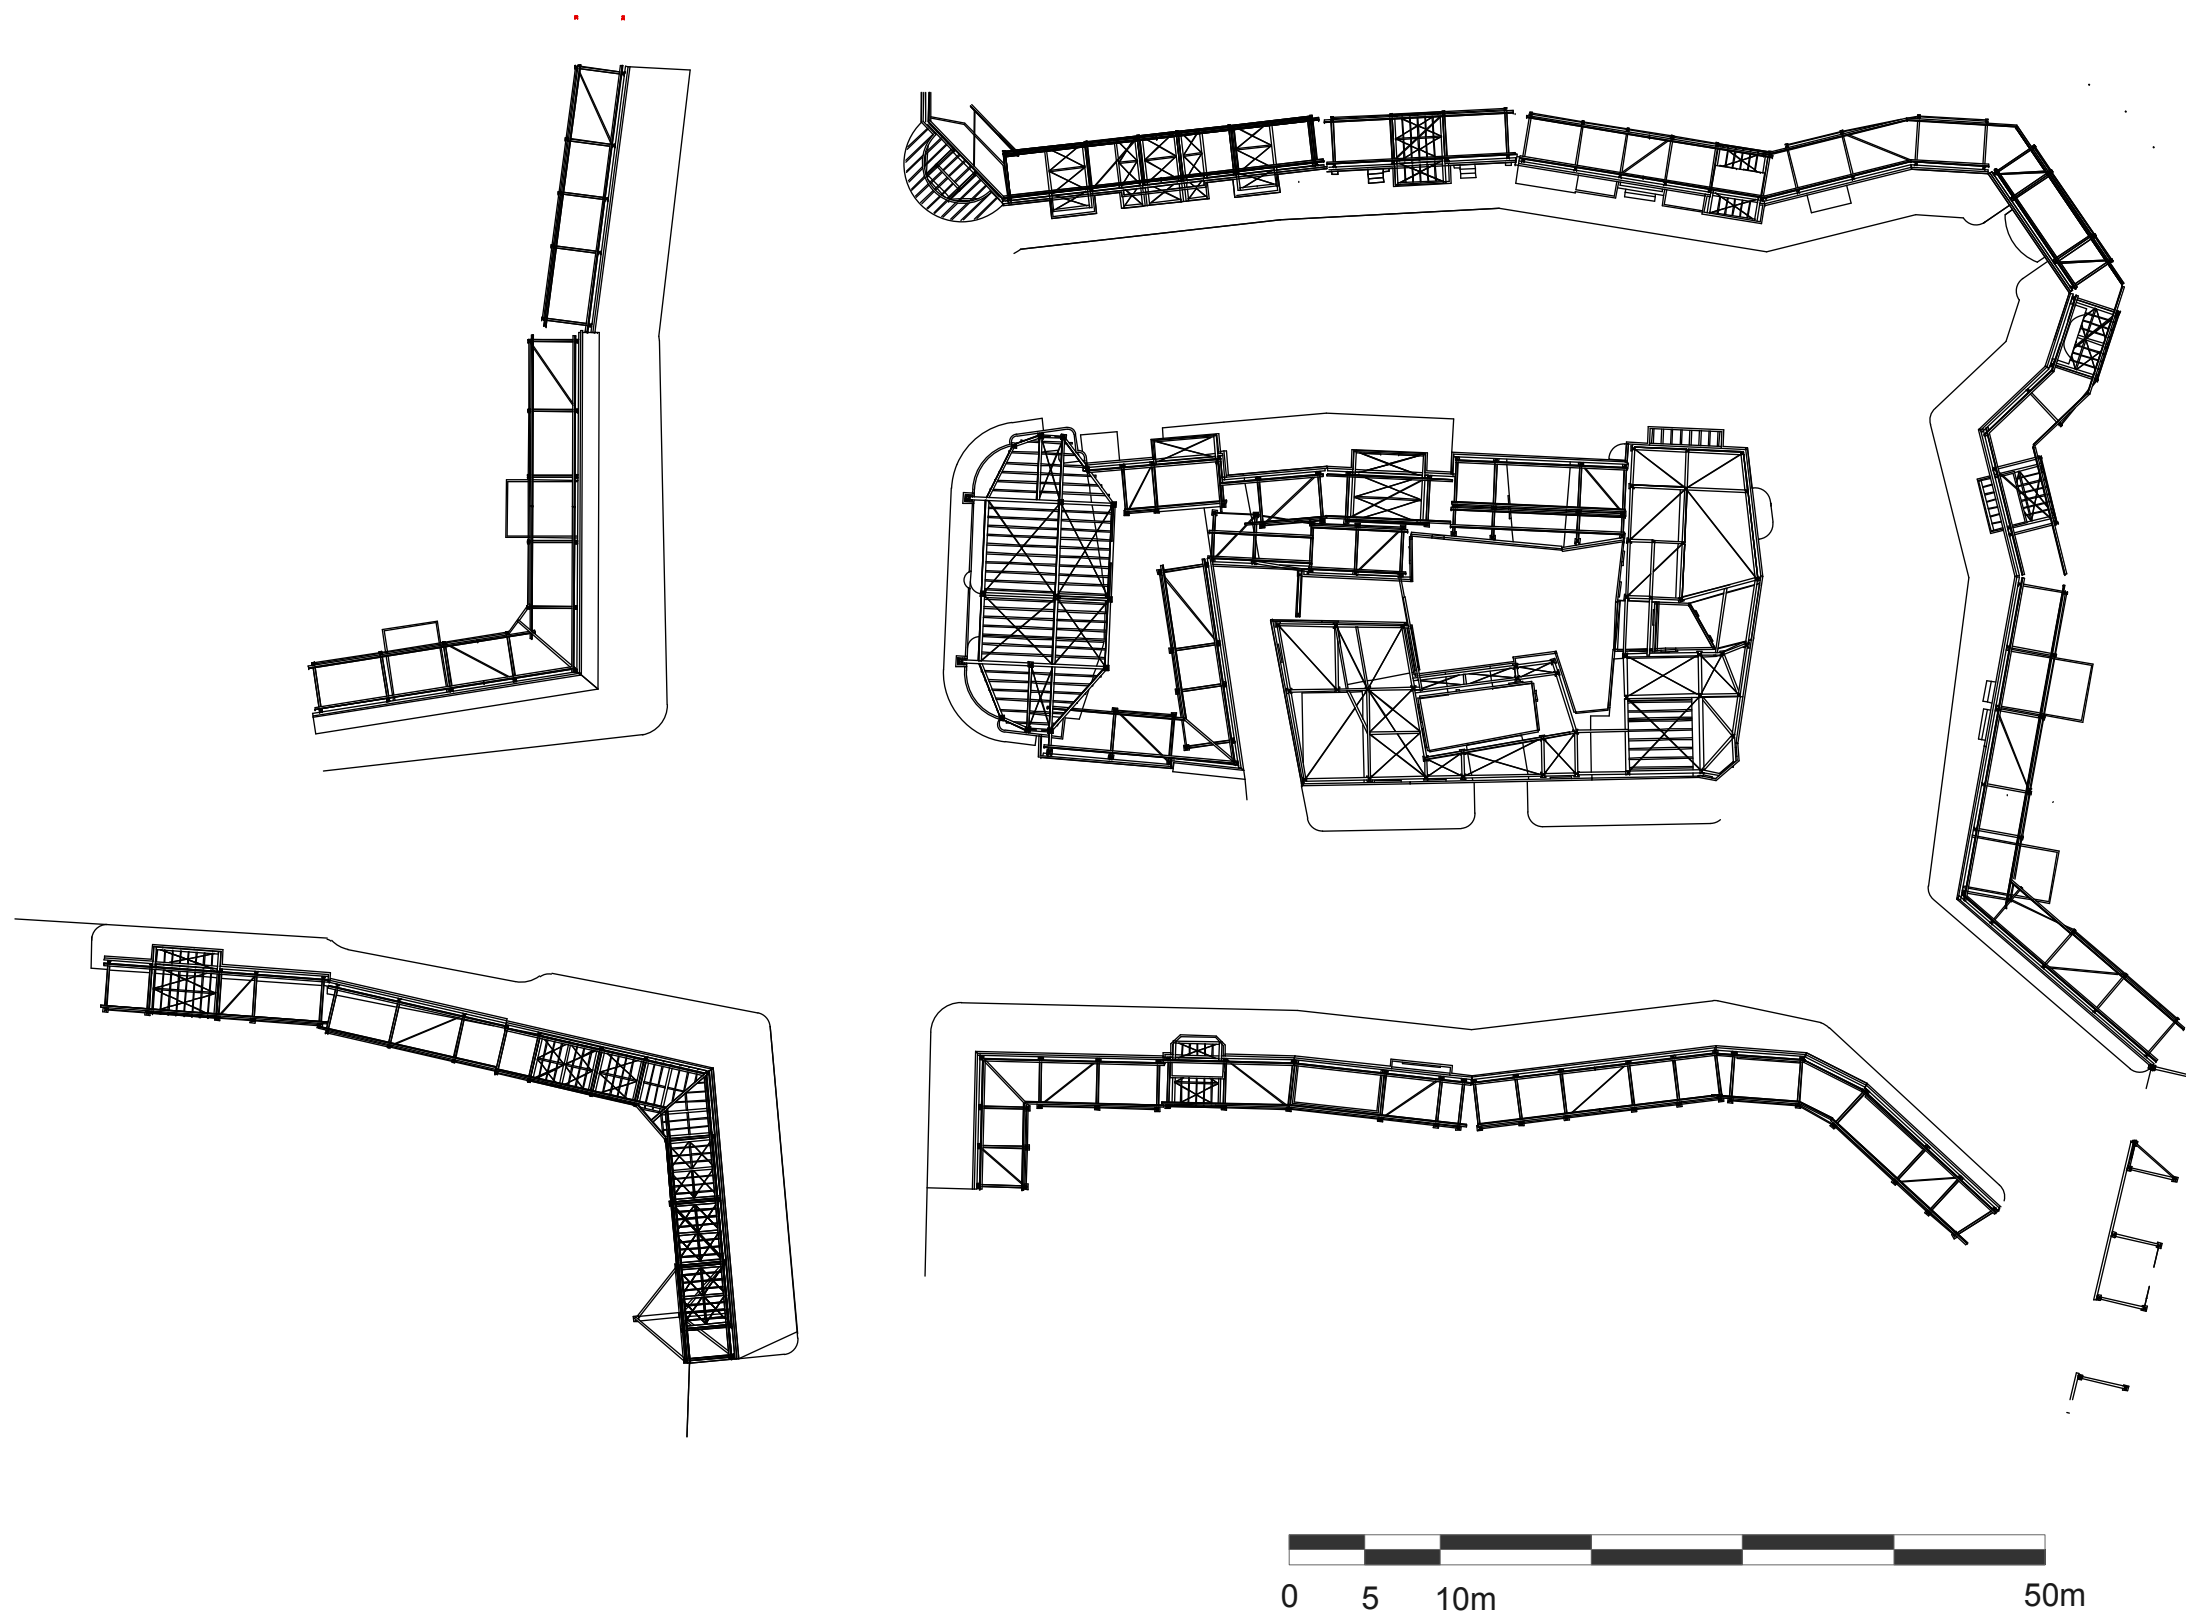

Alle Maße sind vor Ort zu prüfen.  
All measurements are to be checked on site.

**Kontakt:**  
Contact: Stage Rental

**Studio Babelsberg AG**  
Studio- und Atelierbetrieb  
August-Bebel-Straße 26-53  
14482 Potsdam

**+49 (0) 331 / 721 21 06**  
StageRental@studiobabelsberg.com

[www.studiobabelsberg.com](http://www.studiobabelsberg.com)